



LEGENDA

	PAVIMENTAZIONE IN CALCESTRUZZO		POZZETTO ACQUE NERE
	PAVIMENTAZIONE IN CIOTTOLI E SASSI SMUSSATI		POZZETTO ACQUE BIANCHE
	PAVIMENTAZIONE IN CUBETTI DI PORFIDO		IDRANTE
	PAVIMENTAZIONE IN ASFALTO	A	ACCESSO VEICOLARE PRIVATO
	TERRENO VEGETALE	B	ACCESSO PEDONALE PRIVATO
	PAVIMENTAZIONE IN CALCESTRUZZO (Proprietà privata)	C	MANUFATTO DA CONSERVARE, VALORIZZARE E RIQUALIFICARE
	PAVIMENTAZIONE IN CIOTTOLI E SASSI SMUSSATI (Proprietà privata)	D	"MONUMENTI VEGETALI" DA VALORIZZARE E RIQUALIFICARE
	PAVIMENTAZIONE IN CUBETTI DI PORFIDO (Proprietà privata)	P	PANCHINA
	PAVIMENTAZIONE IN ASFALTO (Proprietà privata)		PARCHEGGIO PUBBLICO
	TERRENO VEGETALE E/O ORTI (Proprietà privata)		SENSO UNICO
	AMBITO D'INTERVENTO		CARTELLONISTICA STRADALE

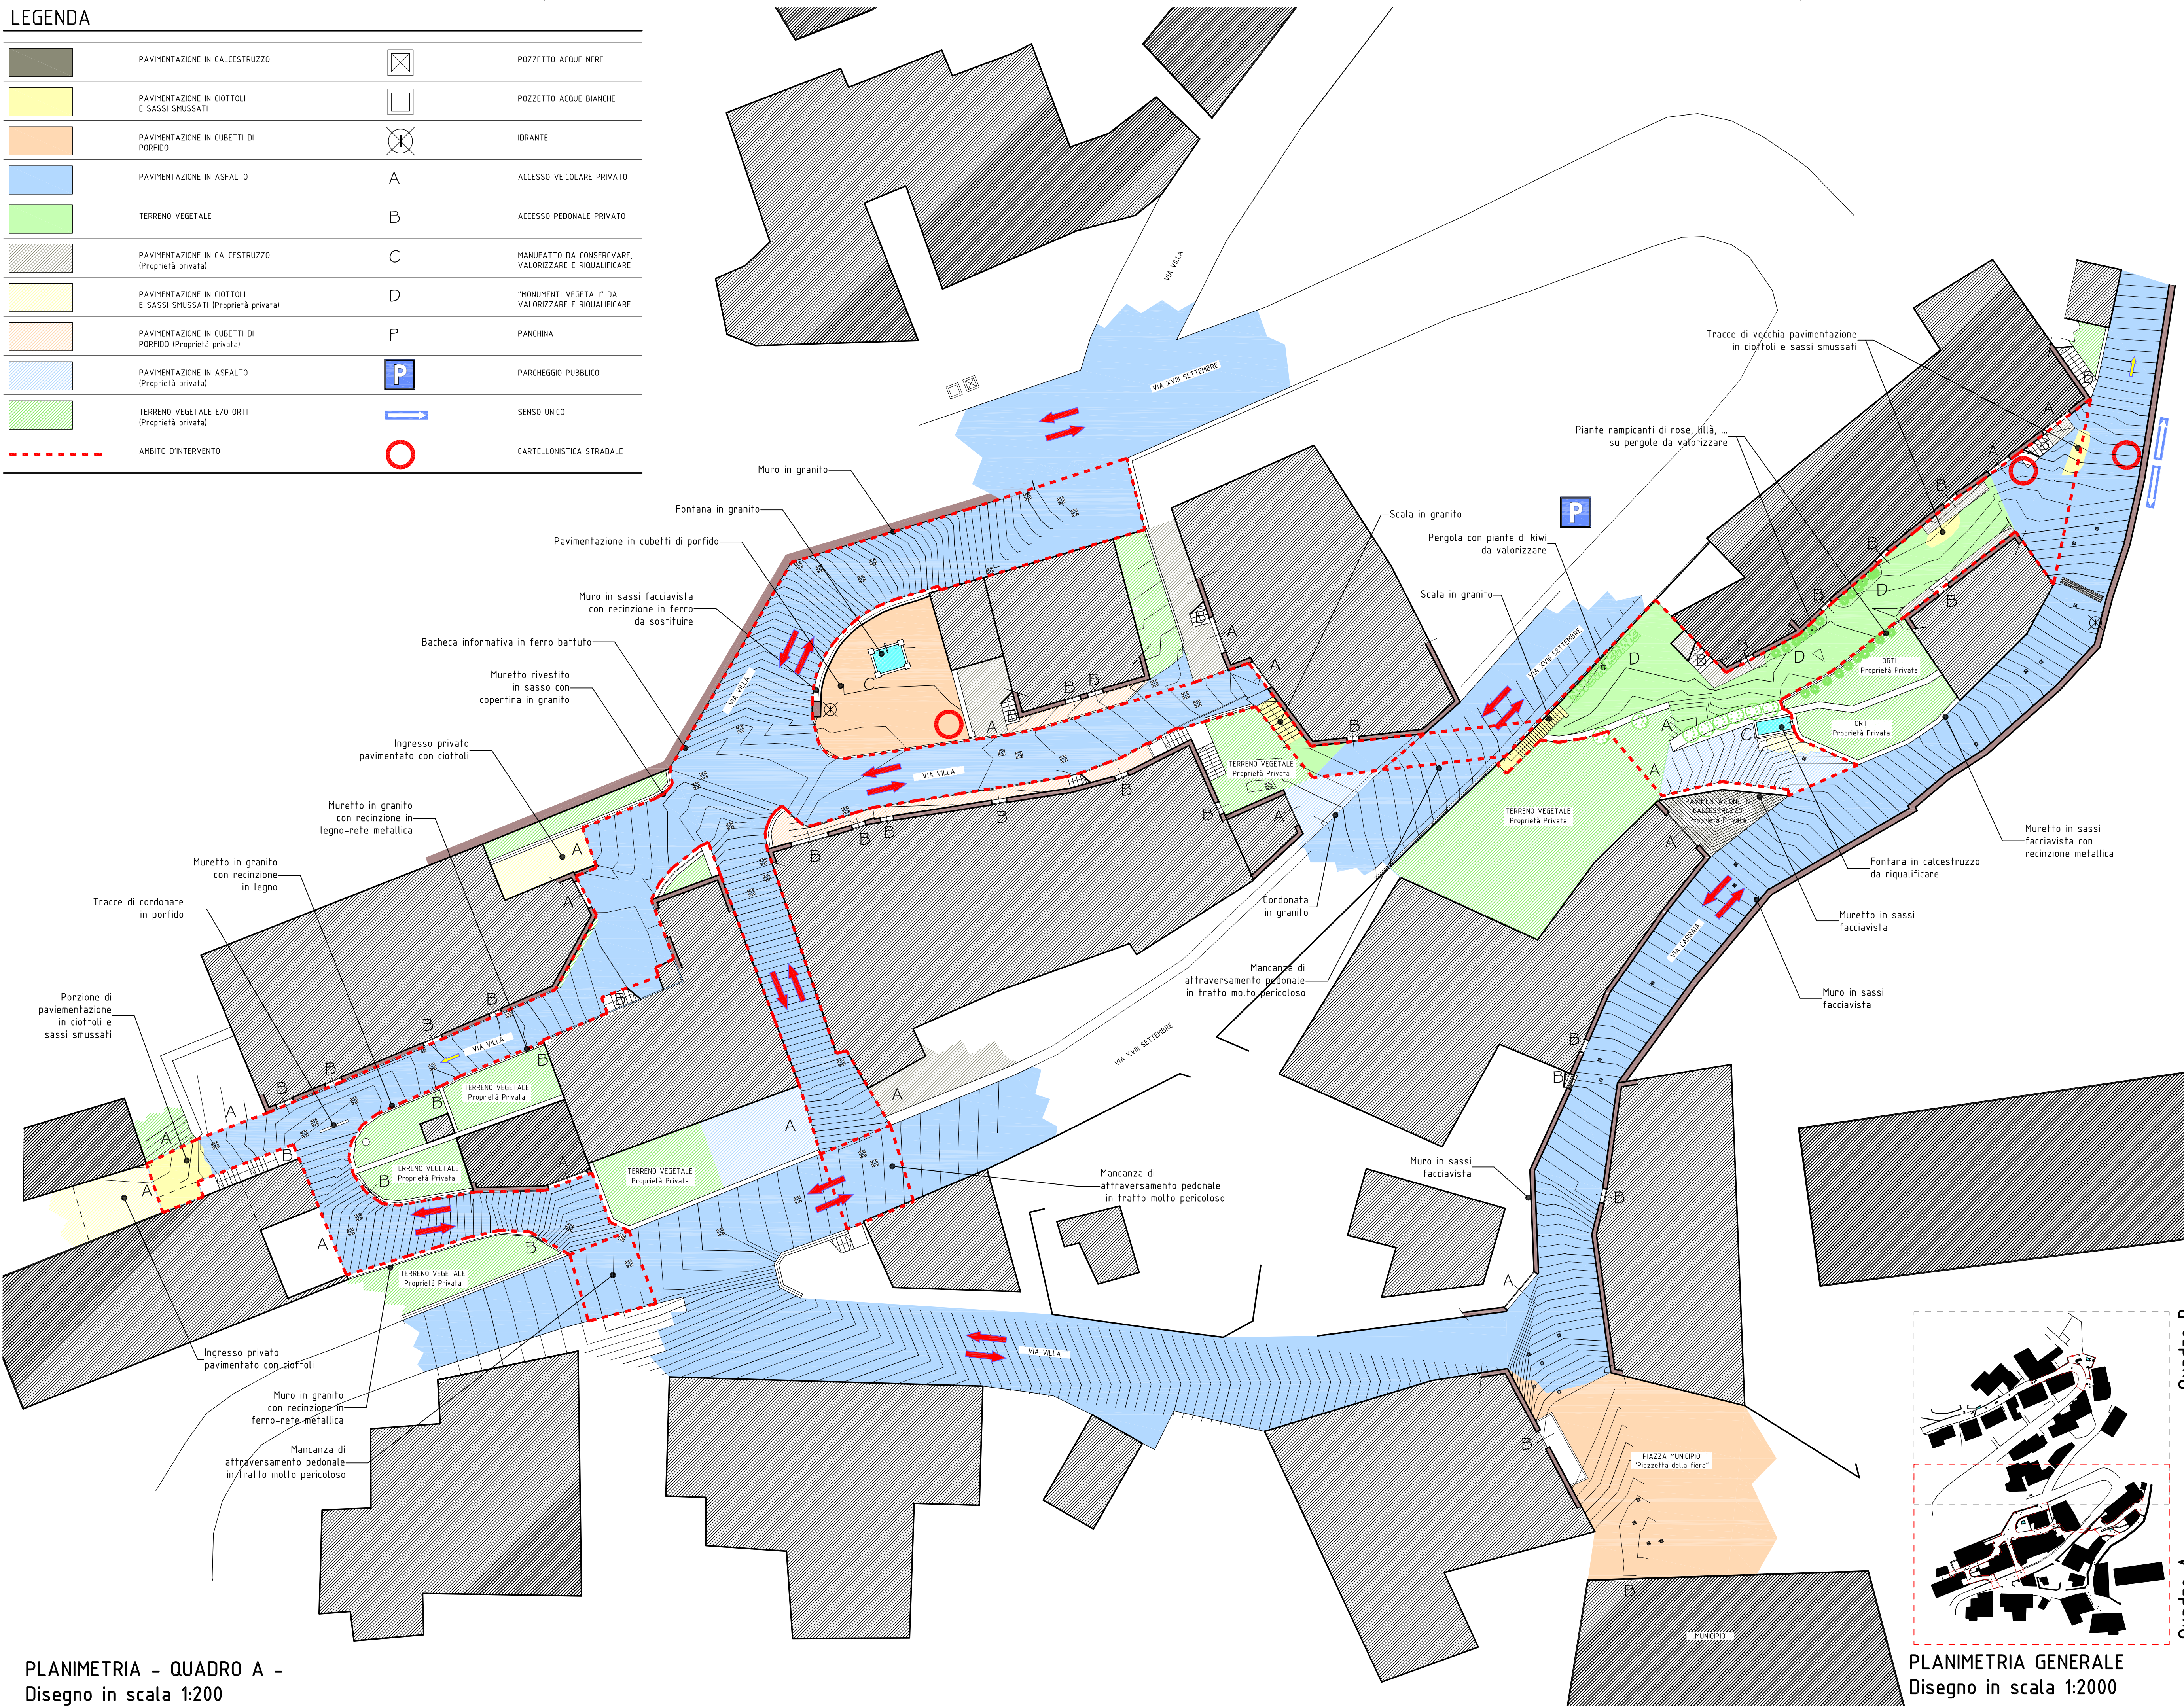

PLANIMETRIA - QUADRO A -
Disegno in scala 1:200

PLANIMETRIA GENERALE
Disegno in scala 1:2000

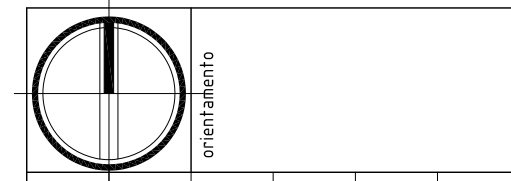

RIQUALIFICAZIONE URBANA DI SPAZI, ELEMENTI E VIABILITA' STORICI DI CARZANO

PROGETTO DEFINITIVO

Tavola A.02

data marzo 2011
scala 1:200
file

STATO ATTUALE
Planimetria via Villa-via Carraia

COMITENTE
COMUNE DI CARZANO
Piazza Municipio, 1
38050 Carzano (TN)

ORDINE DEGLI ARCHITETTI
DEL TRENTO
dot. arch. *Luciano Broccato*
ISCRIZIONE ALBO N° 1028

Architect: **Katiuscia Broccato**
architetto
Esperto Klimahaus

38050 Sarno (TN) - Via don Morelli, 16 - tel 0461.762062 - fax 0461.1960180
www.StudioAVT.eu - katiuscibroccato@studioart.eu

