RIQUALIFICAZIONE URBANA DI SPAZI, ELEMENTI E VIABILITA' STORICI DI CARZANO - PROGETTO DEFINITIVO -

## LEGENDA

- EDIFICIO ESISTENTE
- EDIFICIO DA RECUPERARE
- NUOVA PAVIMENTAZIONE IN CIOTTOLI E/O SASSI SMUSSATI
- NUOVA PAVIMENTAZIONE IN CUBETTI DI PORFIDO E LASTRE
- NUOVA PAVIMENTAZIONE IN ASFALTO
- RICOLLOCAZIONE FONTANA E/O ARREDO URBANO
- AMBITO D'INTERVENTO
- NUOVI CORPI ILLUMINANTI




PLANIMETRIA GENERALE
Disegno in scala 1:2000

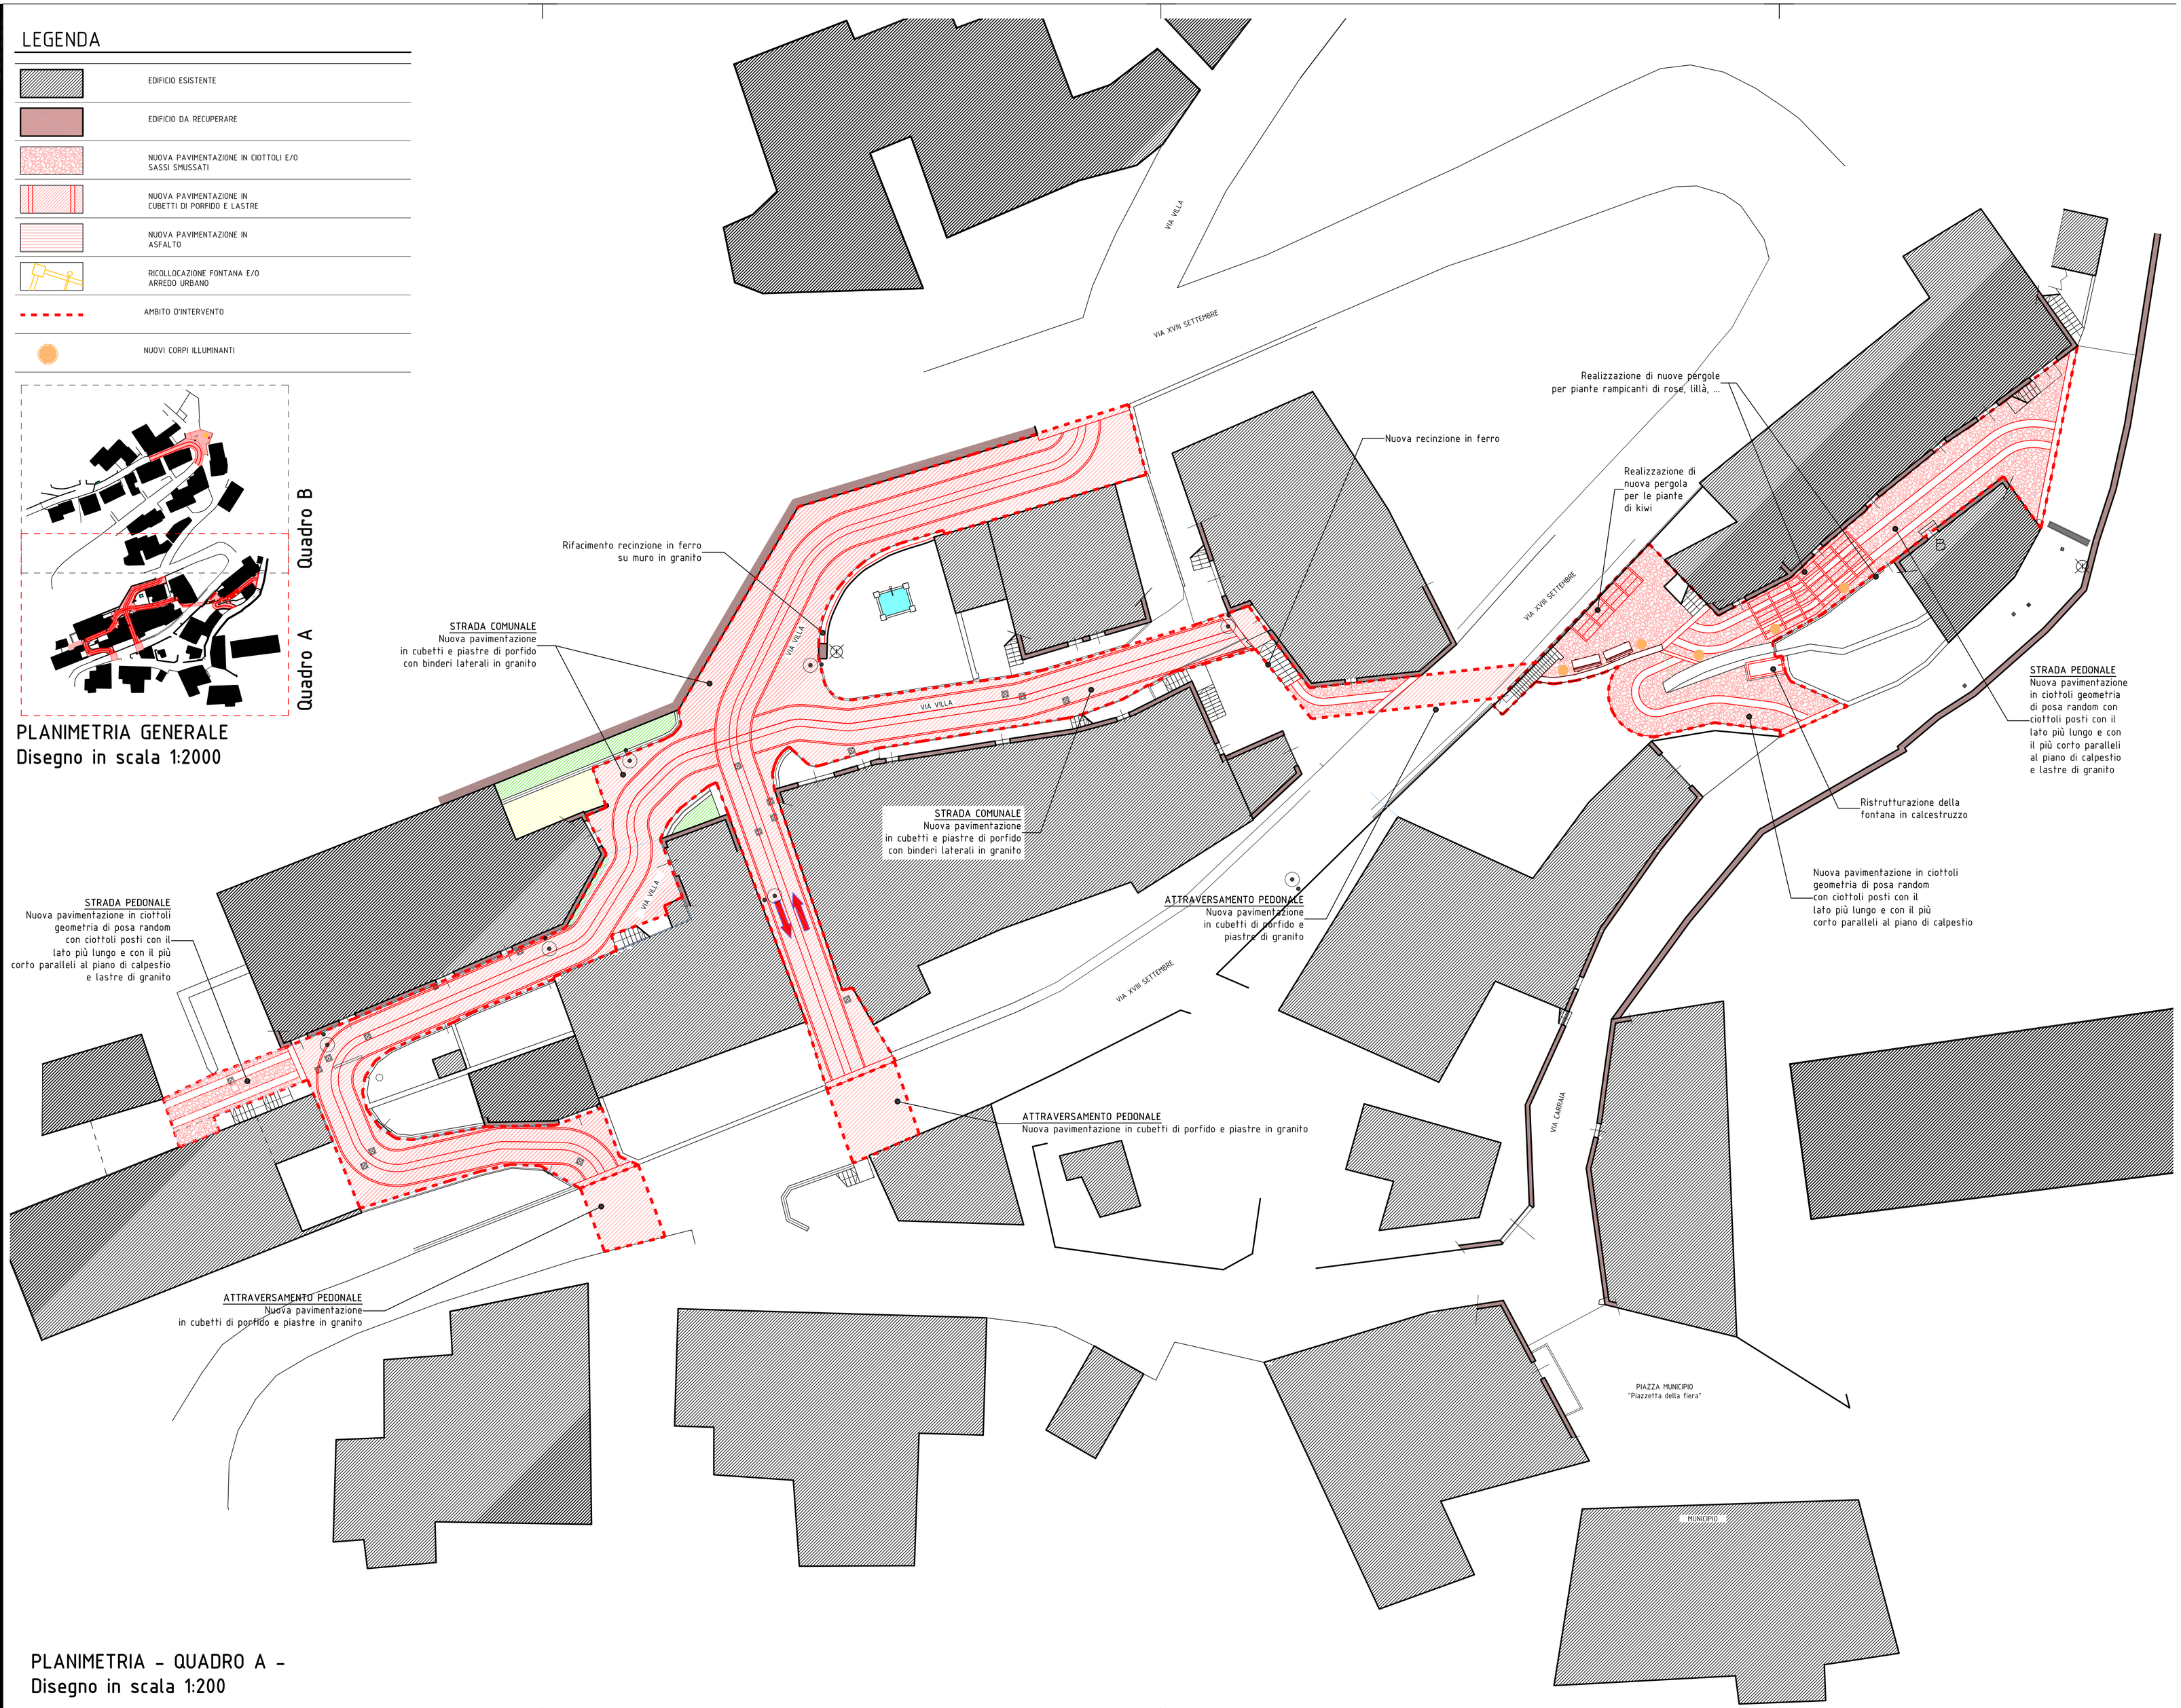


PLANIMETRIA - QUADRO A -
Disegno in scala 1:200

orientamento

annotazioni

**RIQUALIFICAZIONE URBANA DI SPAZI, ELEMENTI E VIABILITA' STORICI DI CARZANO**

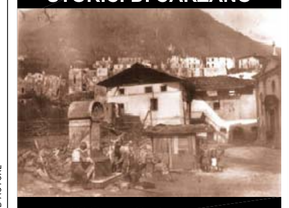

**PROGETTO DEFINITIVO**

| tavola | data | marzo 2011 |
|---|---|---|
| R.01 | scala | 1:200 |
| | file | RU014U02.dwg VERS. 25/03/2011 |

oggetto
STATO DI PROGETTO
Planimetria QUADRO A
Planimetria via Villa
Planimetria via dei Rampicanti

committente
COMUNE DI CARZANO
Piazza Municipio, 1
38050 Carzano (TN)

ORDINE DEGLI ARCHITETTI DELLA PROV. DI TRENTO
dott.arch. KATIUSCIA BROCCATO
INSCRIZIONE ALBO N° 1028

A TERMINI DI LEGGE SI RISERVA LA PROPRIETA' DI QUESTO DISEGNO CON DIVIETO DI RIPRODURLO O RENDERLO COMUNQUE NOTO SENZA AUTORIZZAZIONE SCRITTA AI SENSI DELLA VIGENTE LEGGE SUL DIRITTO D'AUTORE

Katiuscia Broccato
architetto
Esperto KlimaHaus
38050 Bieno (TN) - Via don Morelli, 16 - tel 0461.782062 - fax 0461.1860180
www.StudioA/T.eu - katiusciabroccato@studioart.eu